

Zeichenerklärung

Sonstige Planzeichen



Flächen für die Landwirtschaft (§ 5 (2) Nr. 9a BauGB)



Erhaltung und Pflege vorh. Streuobstgebiete
Schwerpunktsatzung




Wohnbaufläche



Grenze des räumlichen Geltungsbereiches der
Flächennutzungsplanänderung

Art der baulichen Nutzung (§ 5 (2) Nr. 1 BauGB)

Übersichtskarte: Open Topo Map
ohne Maßstab

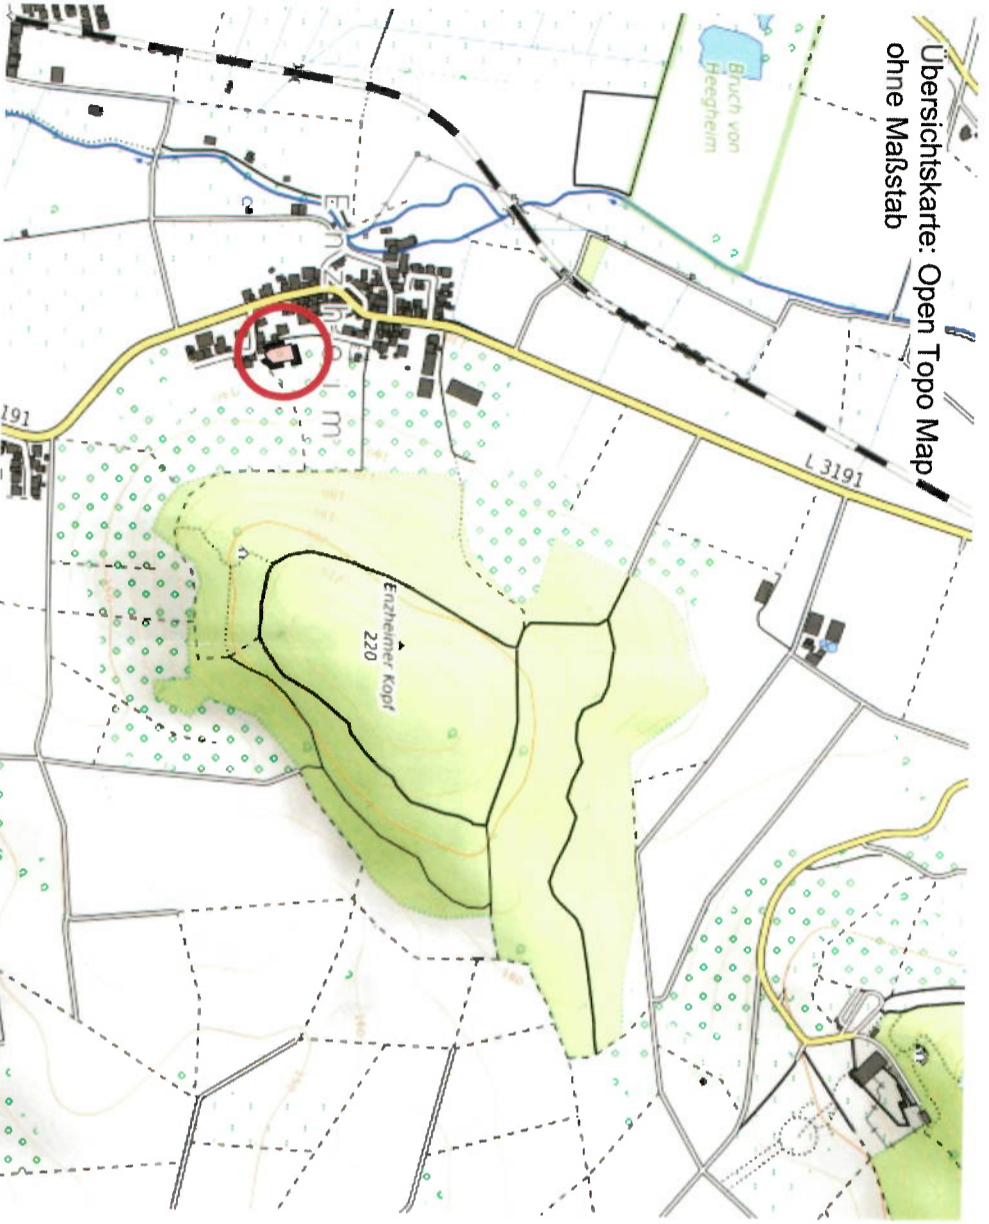

Gemeinde Altenstadt
Änderung des Flächennutzungsplanes
Ortslage Enzheim

VERMERKE
A. Verfahrensvermerk

Feststellungsbeschluss gem. § 6 (6) BauGB i.V.m. § 2 (1) BauGB
Der Planentwurf zur Änderung des Flächennutzungsplanes wurde durch die
Gemeindervertretung der Gemeinde Altenstadt festgesetzt am:

13.12.2024

Altenstadt, den 13.01.2025



Bürgermeister
Imhof

B. Bestätigung über die Austerfugung der Originalurkunde der Planfassung der Änderung des Flächennutzungsplanes

Die Originalurkunde der Planfassung der Änderung des Flächennutzungsplanes wird hiermit ausfertigt.

Altenstadt, den 13.01.2025



Bürgermeister
Imhof

C. Genehmigungsvermerk:

Genehmigt
am: 5. Februar 2025

AZ.: RPPDA - Dez. III 31 2-61 d 02.14/17 - 2024/3

Regierungspräsidium Darmstadt

im Auftrag

Katja Billewieser



D. Inkrafttreten

Inkrafttreten gem. § 6 (5) BauGB:

Die Genehmigung des festgestellten Flächennutzungsplanes (Änderung)
wurde ortsüblich bekannt gemacht am:

14.02.2025

Damit wird der Flächennutzungsplan (Änderung) wirksam.

Altenstadt, den 14.02.2025



Bürgermeister
Imhof

Datengrundlage: Hessische Verwaltung für Bodenmanagement und Geoinformation

FESTSTELLUNG

Format (in cm) DIN A3
Maßstab 1: 10.000

gezeichnet: N. Meyer

Bearbeiter: H.-D. Krauß

Datum: 12/2024

Tel. 06403/ 9503 - 16
Fax 06403/ 9503 - 30
e-mail: hd.krauss@seifert-plan.com

PLANUNGSGRUPPE PROF. DR. V. SEIFERT
Regionalplanung * Stadtplanung * Landschaftsplanung
Breiter Weg 114,
35440 Linden-Leihgestern
www.seifert-plan.com

