


Teilgeltungsbereich 1

Darstellung alt

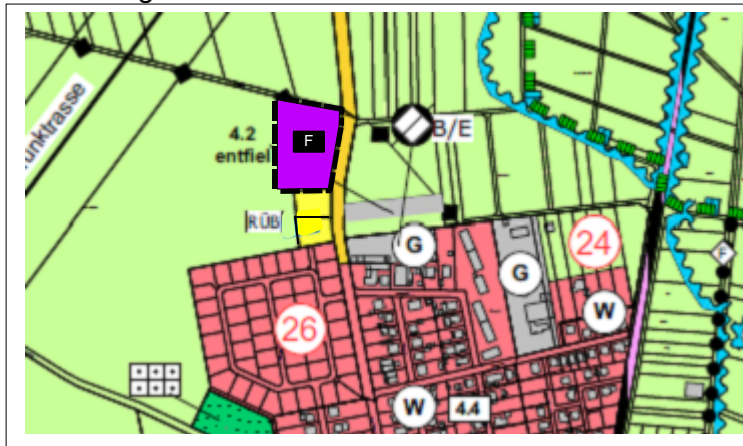


Darstellung neu




Teilgeltungsbereich 2

Darstellung alt

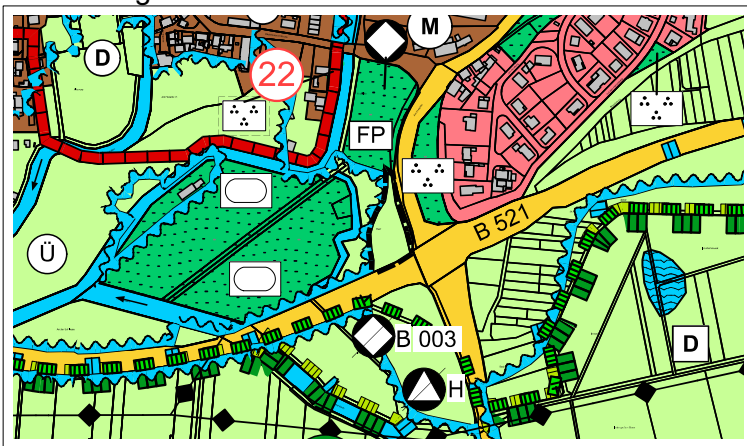


Darstellung neu

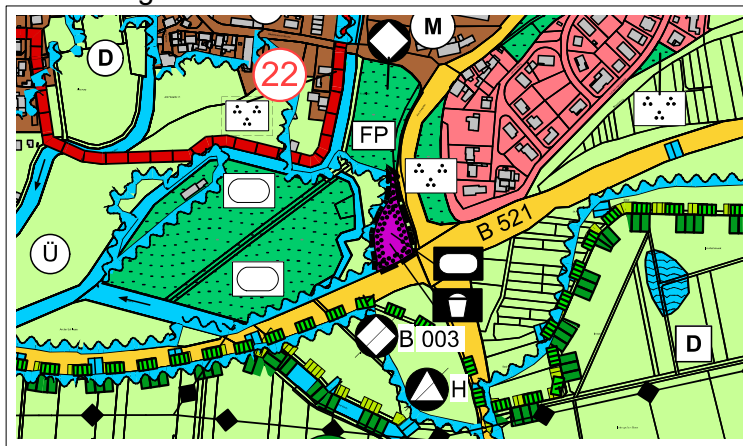


**Zeichenerklärung**


*Darstellung alt*

 Flächen für die Landwirtschaft  
(§ 5 (2) Nr. 9a BauGB)

*Darstellung neu*


Art der baulichen Nutzung  
(§ 5 (2) Nr. 2 BauGB)


 Fläche für Gemeinbedarf: Feuerwehr

 Fläche für Gemeinbedarf:  
Sport und Spielanlagen



Sonstige Planzeichen

 Grenze der räumlichen Geltungsbereiche der  
Flächennutzungsplanänderung

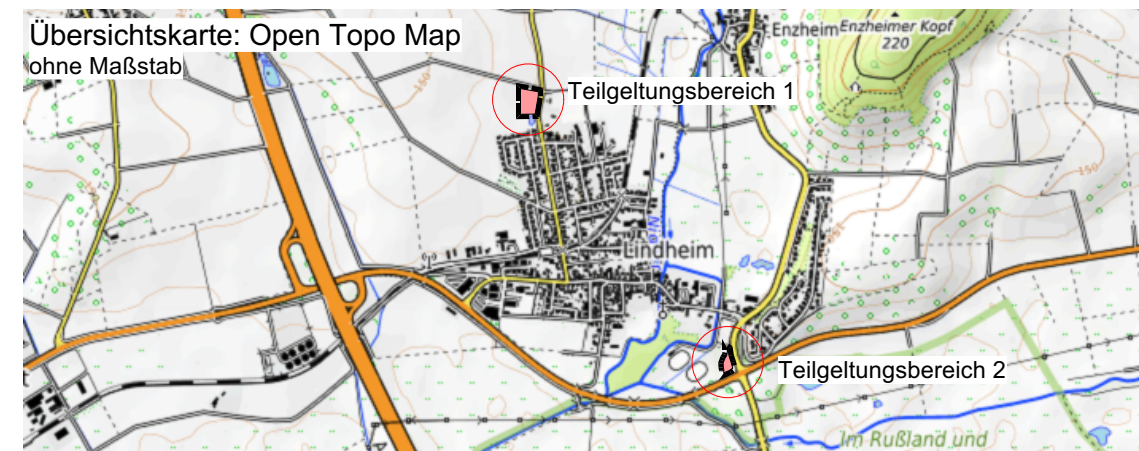

**Gemeinde Altenstadt**  
Änderung des Flächennutzungsplanes  
Ortsteil Lindheim

VERMERKE

A. Verfahrensvermerk

Feststellungsbeschluss gem. § 6 (6) BauGB i.V.m. § 2 (1) BauGB

Der Planentwurf zur Änderung des Flächennutzungsplanes wurde durch die  
Gemeindevertretung der Gemeinde Altenstadt festgestellt am: \_\_\_\_\_

Altenstadt, den \_\_\_\_\_

Siegel der Gemeinde

\_\_\_\_\_  
Bürgermeister  
Imhof

B. Bestätigung über die Ausfertigung der Originalurkunde der Planfassung der Änderung des Flächennutzungsplanes

Die Originalurkunde der Planfassung der Änderung des Flächennutzungsplanes wird hiermit ausgefertigt.

Altenstadt, den \_\_\_\_\_

Siegel der Gemeinde

\_\_\_\_\_  
Bürgermeister  
Imhof

C. Genehmigungsvermerk:

D. Inkrafttreten

Inkrafttreten gem. § 6 (5) BauGB:

Die Genehmigung des festgestellten Flächennutzungsplanes (Änderung)  
wurde ortsüblich bekannt gemacht am: \_\_\_\_\_

Damit wird der Flächennutzungsplan (Änderung) wirksam.

Altenstadt, den \_\_\_\_\_

Siegel der Gemeinde

\_\_\_\_\_  
Bürgermeister  
Imhof

Datengrundlage: Hessische Verwaltung für Bodenmanagement und Geoinformation

	Format (in cm) DIN A3	Maßstab 1 : 10.000
gezeichnet:	N. Meyer	Bearbeiter: H.-D. Krauß Datum: 02/2025

PLANUNGSGRUPPE PROF. DR. V. SEIFERT  
Regionalplanung \* Stadtplanung \* Landschaftsplanung

Tel. 06403/ 9503 - 16  
Fax 06403/ 9503 - 30  
e-mail: hd.krauss@seifert-plan.com

Breiter Weg 114,  
35440 Linden-Leihgestern  
www.seifert-plan.com

